SIPS SUPPLY
Official Hemsec SIPs Distributor
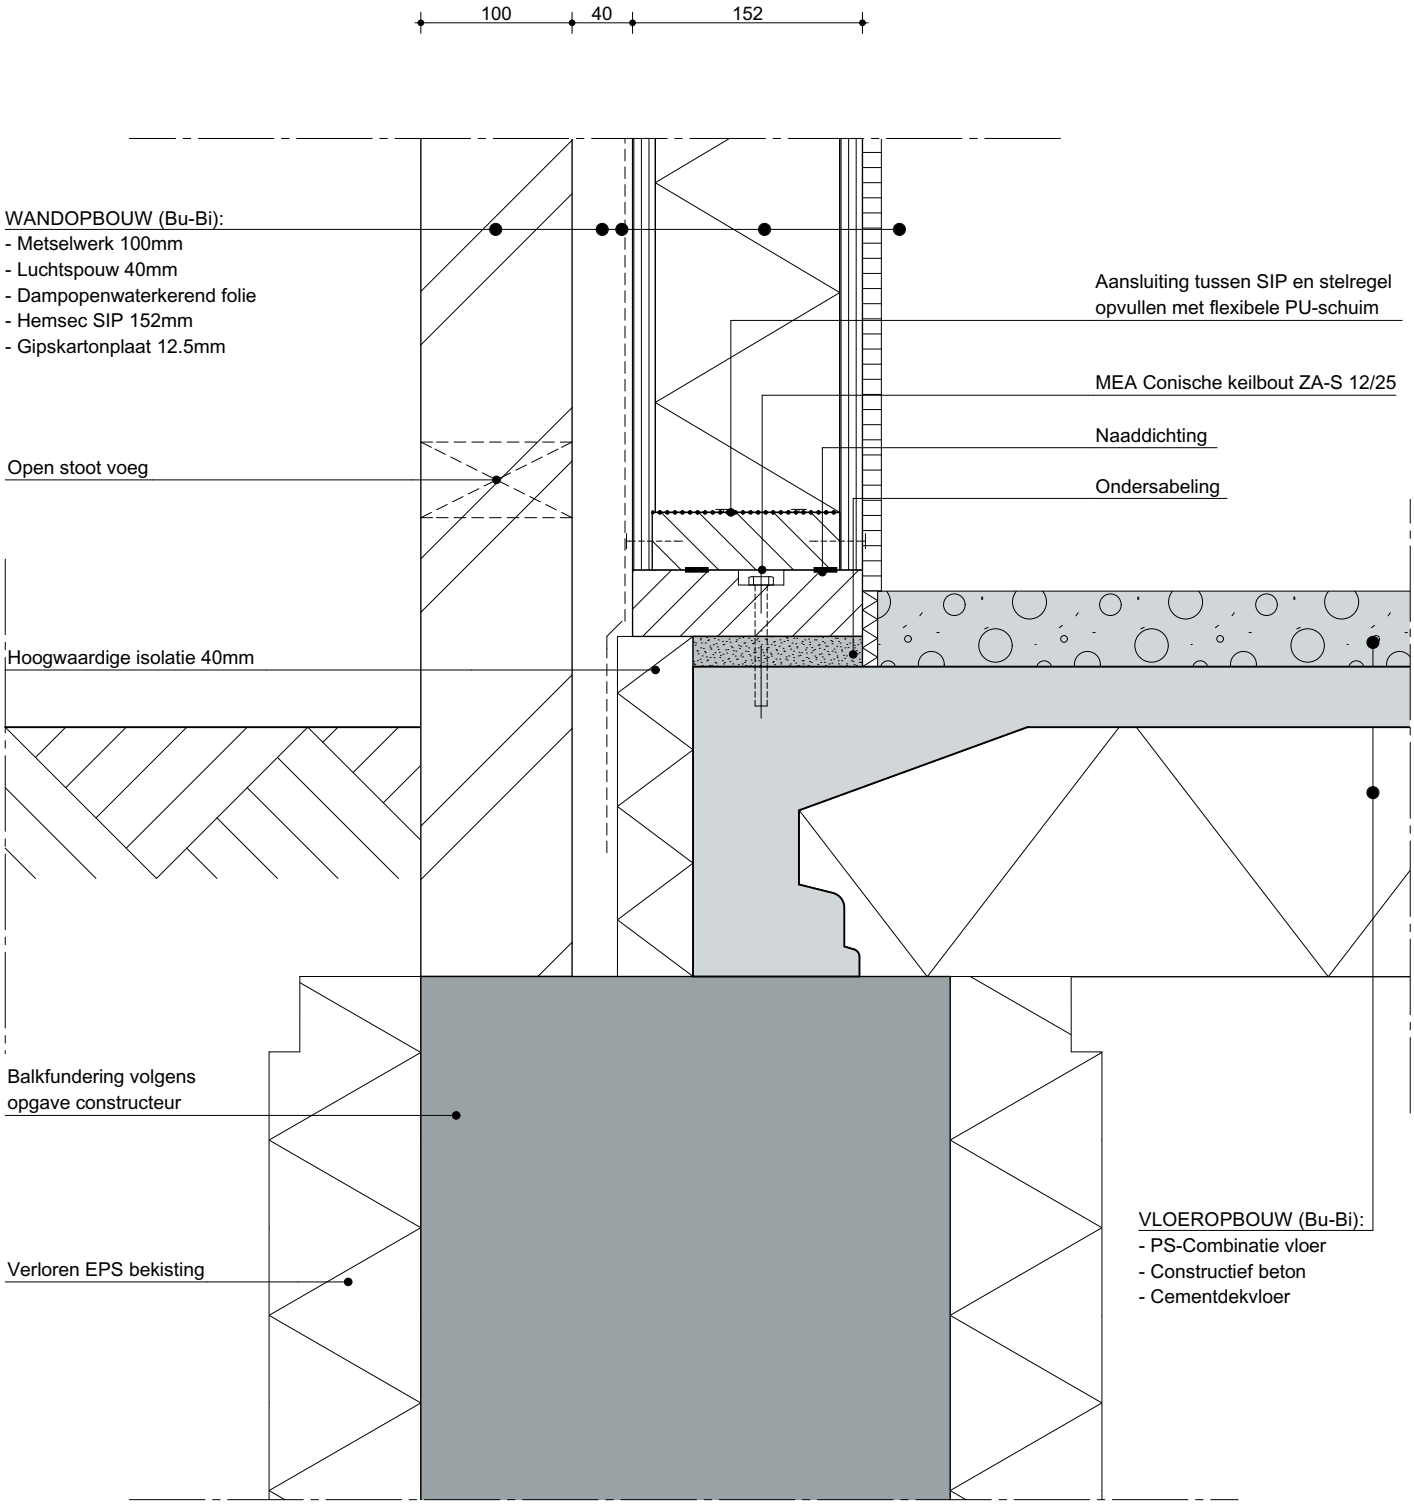
Gevelopbouw	: Hemsec SIPs met baksteen
Vloertype	: Combinatievloer
Variant-detail	: Fundering, ps-combinatievloer, langs
Detailnummer	: WB-FUND-01 - Detail 05